


İLİ	: AYDIN	5037 N.D.B PARSELAS İN PLANI	90	N
İLÇESİ	: EFELER		43	↑
MAH.	: G.HİSAR		KANAL 87	1/1000
ADA/PARSEL	: 838/24-9, 837/85-92		92/B (D.Girmeyen)	94

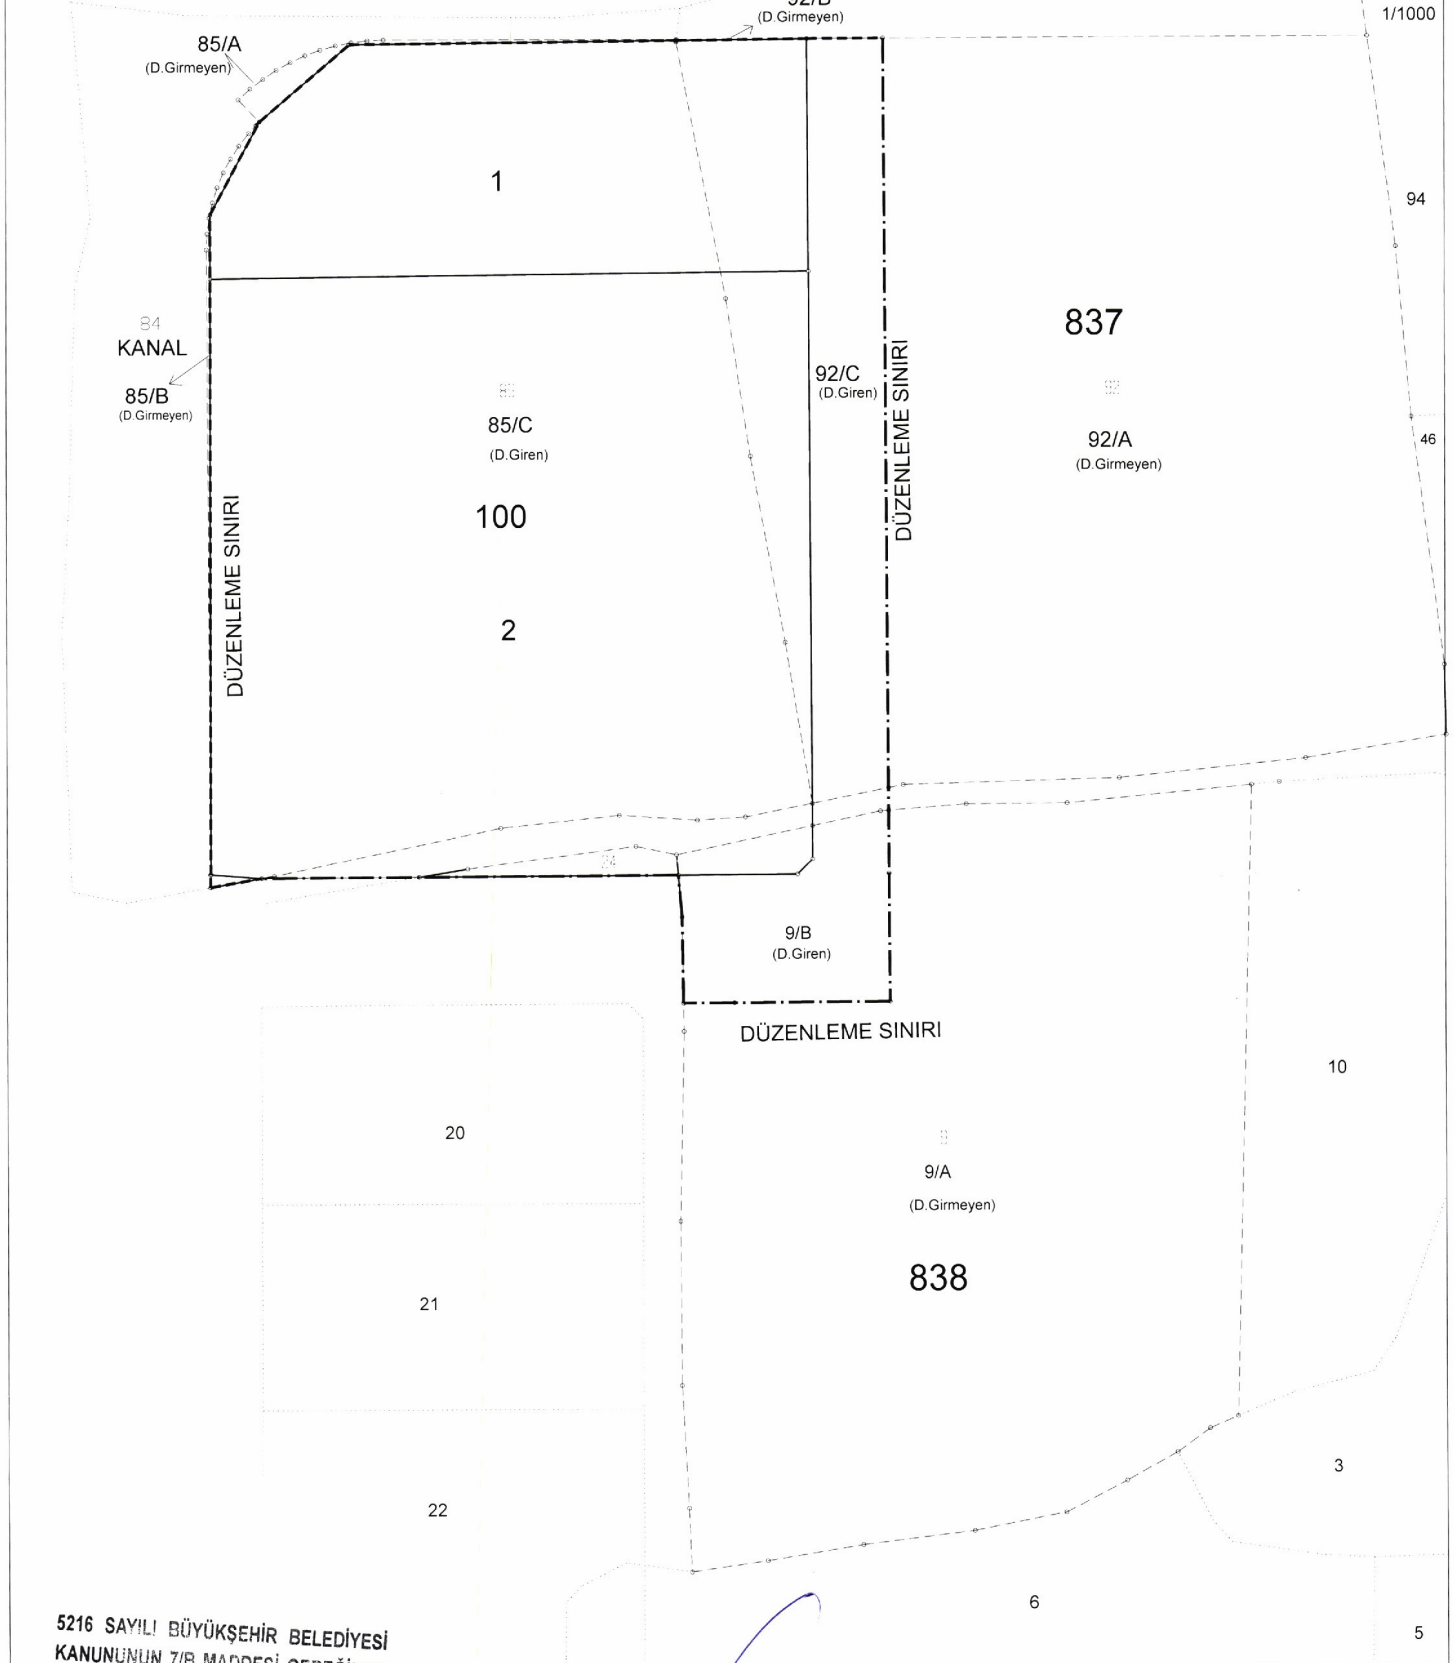

5216 SAYILI BÜYÜKŞEHİR BELEDİYESİ
KANUNUNUN 7/B MADDESİ GEREĞİNCE
16.12.2022 TARİHİNDE 3119 SAYILI EMİRİN
KARARI İLE ONAYLANMIŞTIR.

DÜZENLEYEN		UYGUNDUR BELEDİYE	
ADİ SOYADI	Ahmet Mahir CAN	KONTROL EDEN	ONAYLAYAN
TARİH	Jeodezi ve Fotogrametri Müh. Oda Sicil No: 7308	Erdem ERÇETAN	Nail ÖZDAG
İMZA			