



01					
06					
11	B				
16					
21	22	23	24	25	

AYDIN-MERKEZ
KUYULU-SEVKETİYE
M19-b-16-b-3-d

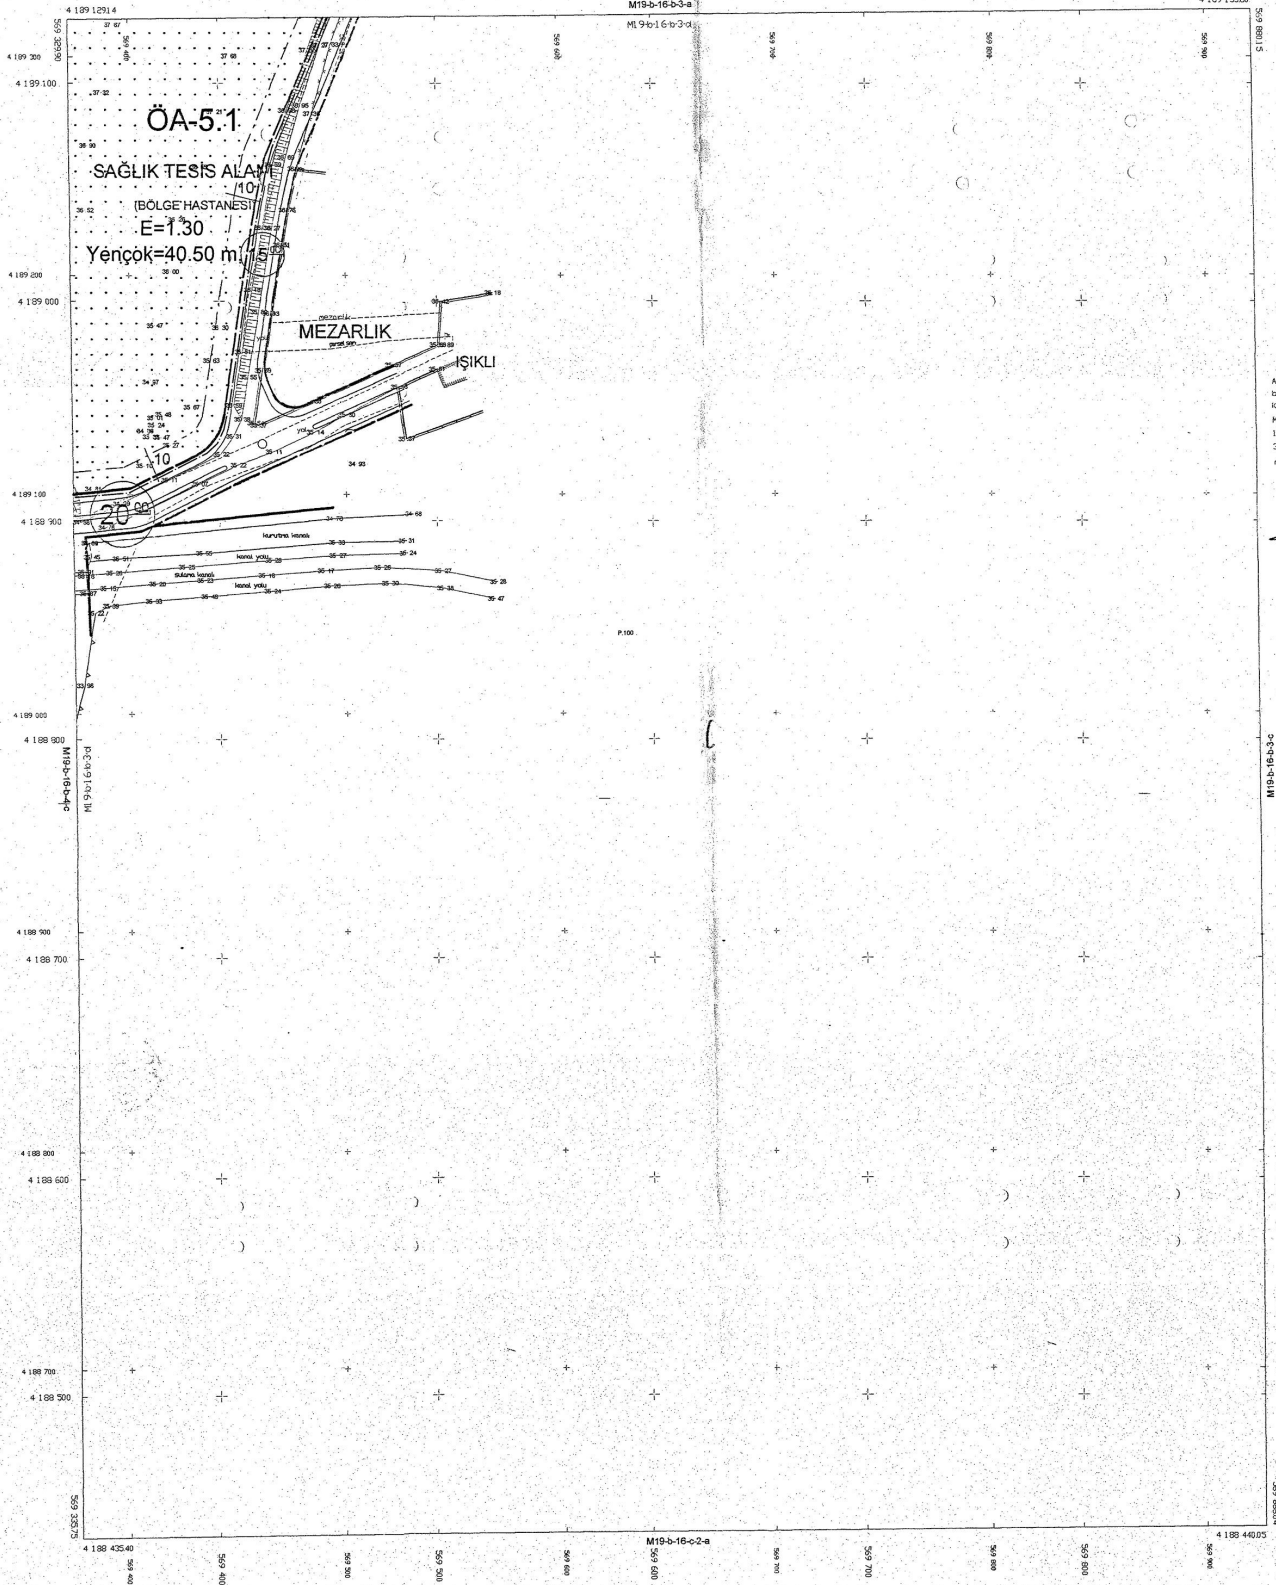

AYDIN-MERKEZ M19-b-16-b-3-d
KUYULU-SEVKETİYE

Aydın İl Merkezi İcaresi
bağlı Kuyulu Köyü sınırları
içerisinde Boyunark ve İskan
Mudurluğuna yapılan 4 adet
1/1000 ölçekli Haritanın numarası
3434 Sayılı İmar Kanununun 74.
maddesi gereğince iptal edildi.

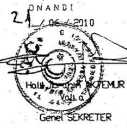

1/1000

Tersan Eski - Urut GÖC
Harita Mühendisi

M19-b-16-b-3-d