


19				
17				
15				
13				
11				
9				
7				
5				
3				
1				

AYDIN-MERKEZ
KUYULU-SEVKETİYE
M19-b-16-b-3-a

M19-b-16-b-2-d

4 189 92754

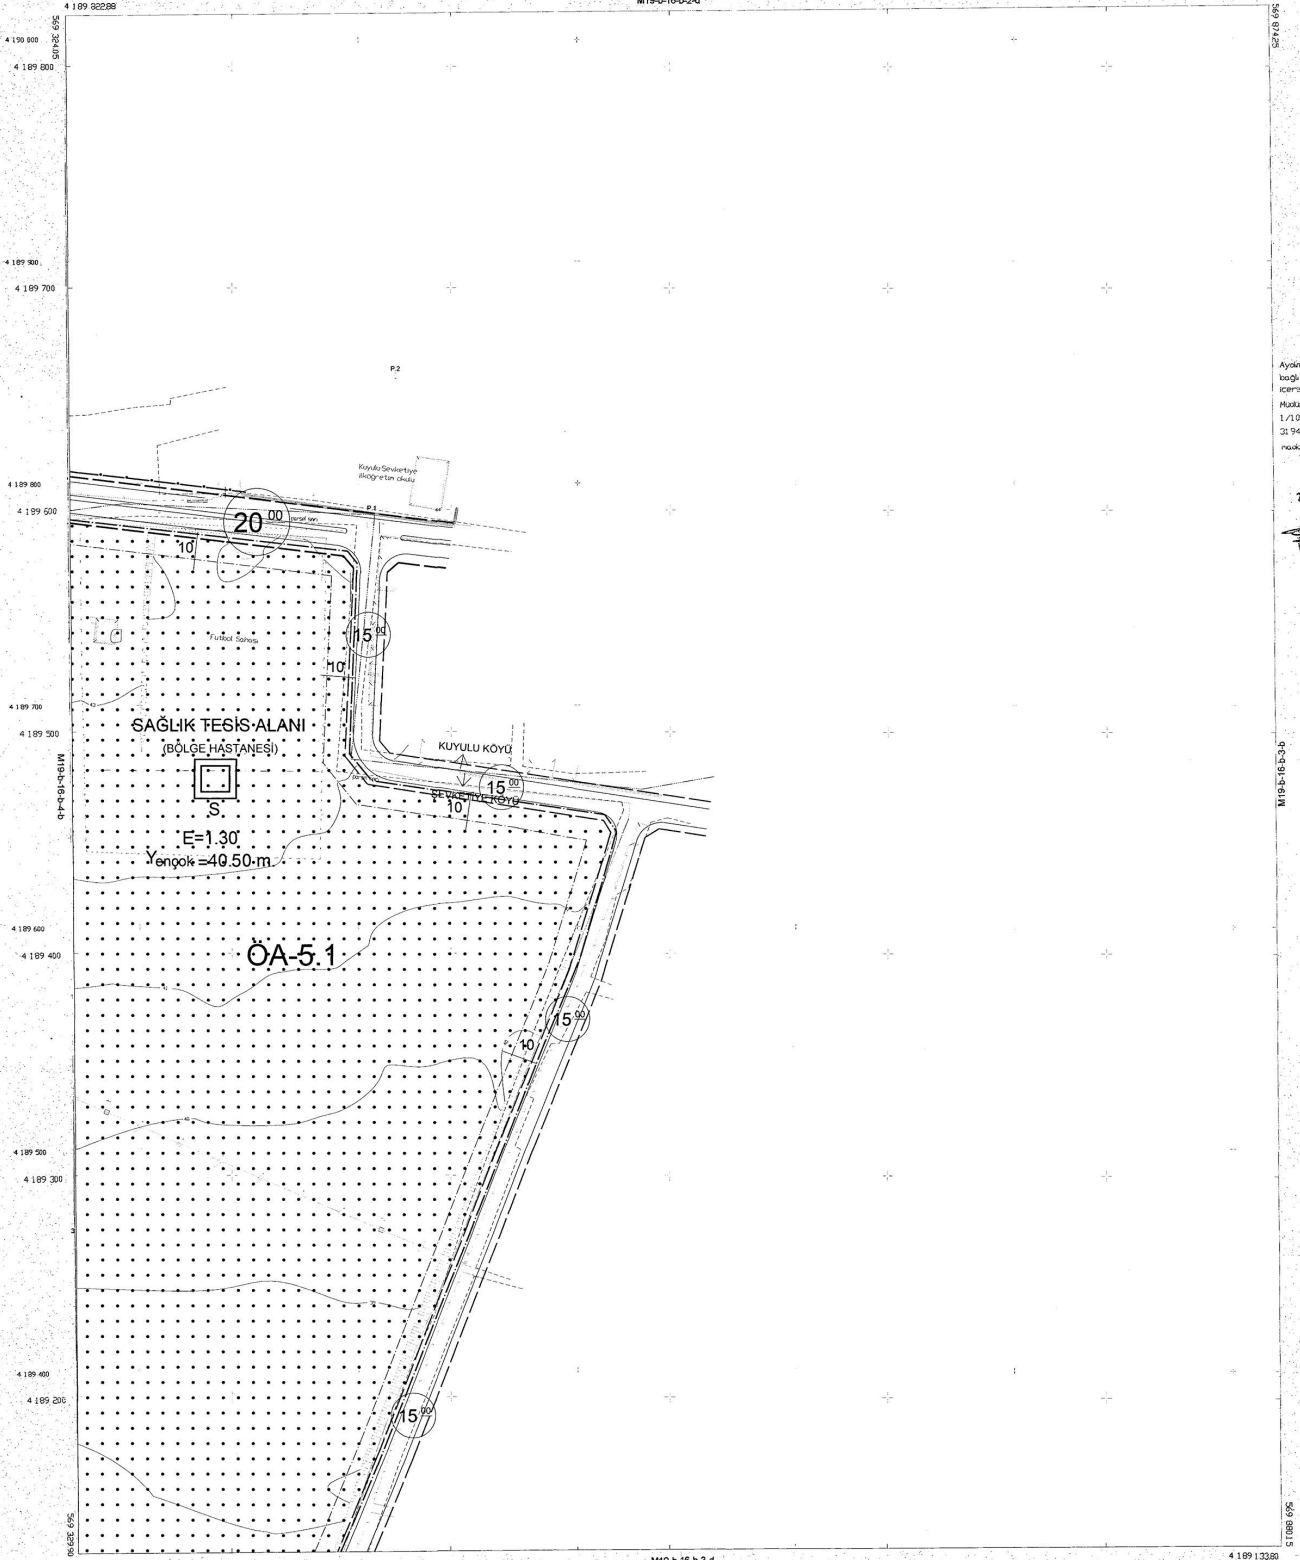

AYDIN-MERKEZ - M19-b-16-b-3-a
KUYULU-SEVKETİYE

Aydın ili Merkez İlçesine
bağlı Kuyulu Köyü sınırları
içerisinde Bayındırlık ve İskan
Müdürlüğüne yapılan 4 adet
1/1.000 ölçekli Harita ve Harita
Çizim Sayısı İnceleme Kanununun 7/4
maddesi gereğince istenildi

ONANDI

24.06.2010



Genel Mimar

M19-b-16-b-3-b

1/1000

Tersan Edebiyat - Unut.Ö.C.
Harita Mühendisi