

EFELER - AYDIN
ORTA MAHALLE 2822 ADA 3 PARSEL
İÇERİSİNDE YER ALAN TRAFİK ALANINA İLİŞKİN
UYGULAMA İMAR PLANI DEĞİŞİKLİĞİ

ÖLÇEK:1/1000

GÖSTERİM**SINIRLAR****PLANLAMA SINIRLARI**


— PLAN DEĞİŞİKLİĞİ ONAMA SINIRI


ENERJİ ÜRETİM DAĞITIM VE DEPOLAMA

TRAFO ALANI

PLAN NOTLARI

1- PLAN VE PLAN NOTLARINDA BELİRTİLMİYEN HUSUSLARDA YÜRÜRLÜKTE BULUNAN ONAYLI İMAR PLANI VE PLAN NOTLARI İLE 3194 SAYILI İMAR KANUNU VE İLGİLİ YÖNETMELİK HÜKÜMLERİ GEÇERLİDİR.

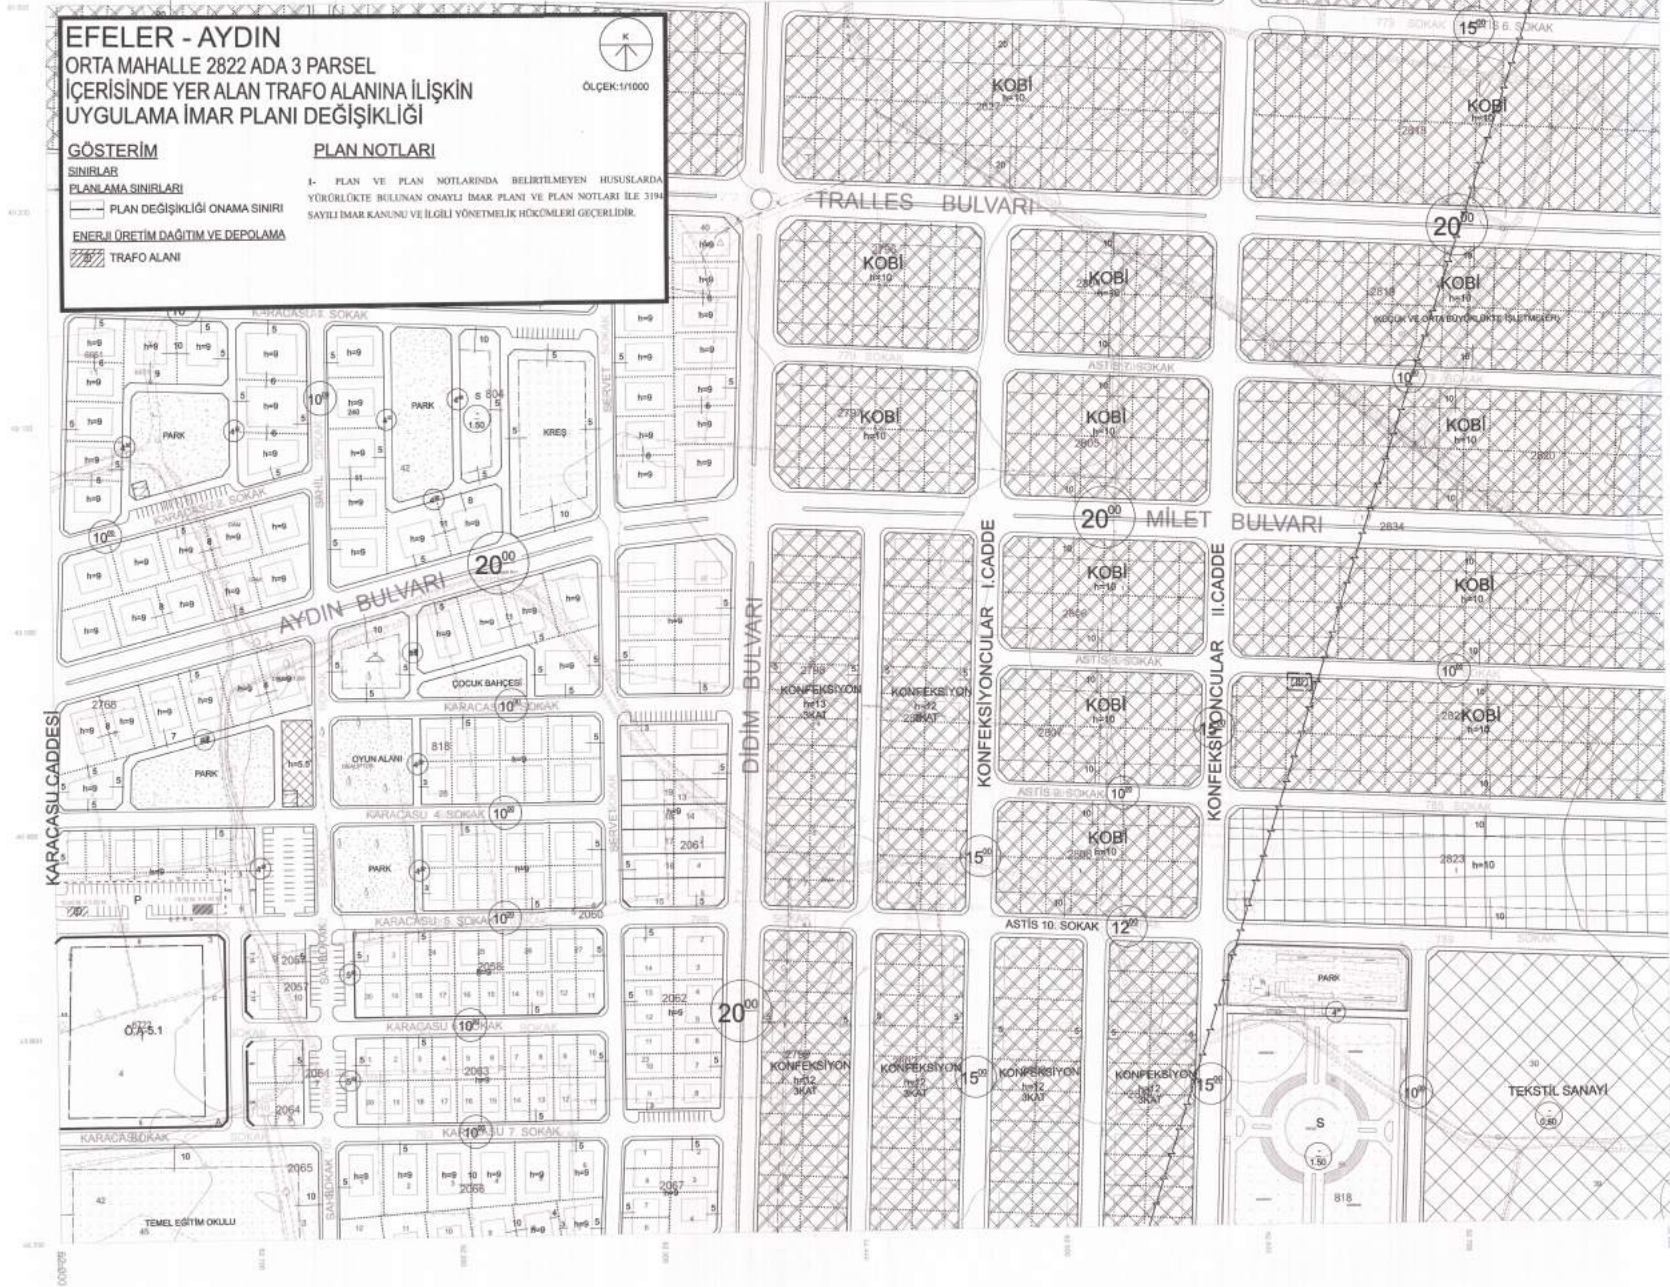


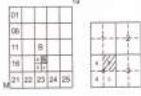

TEPECİK
(AYDIN)
M19-b-18-b-4-b

M19-b-18-b-1-c

4 189 714.52

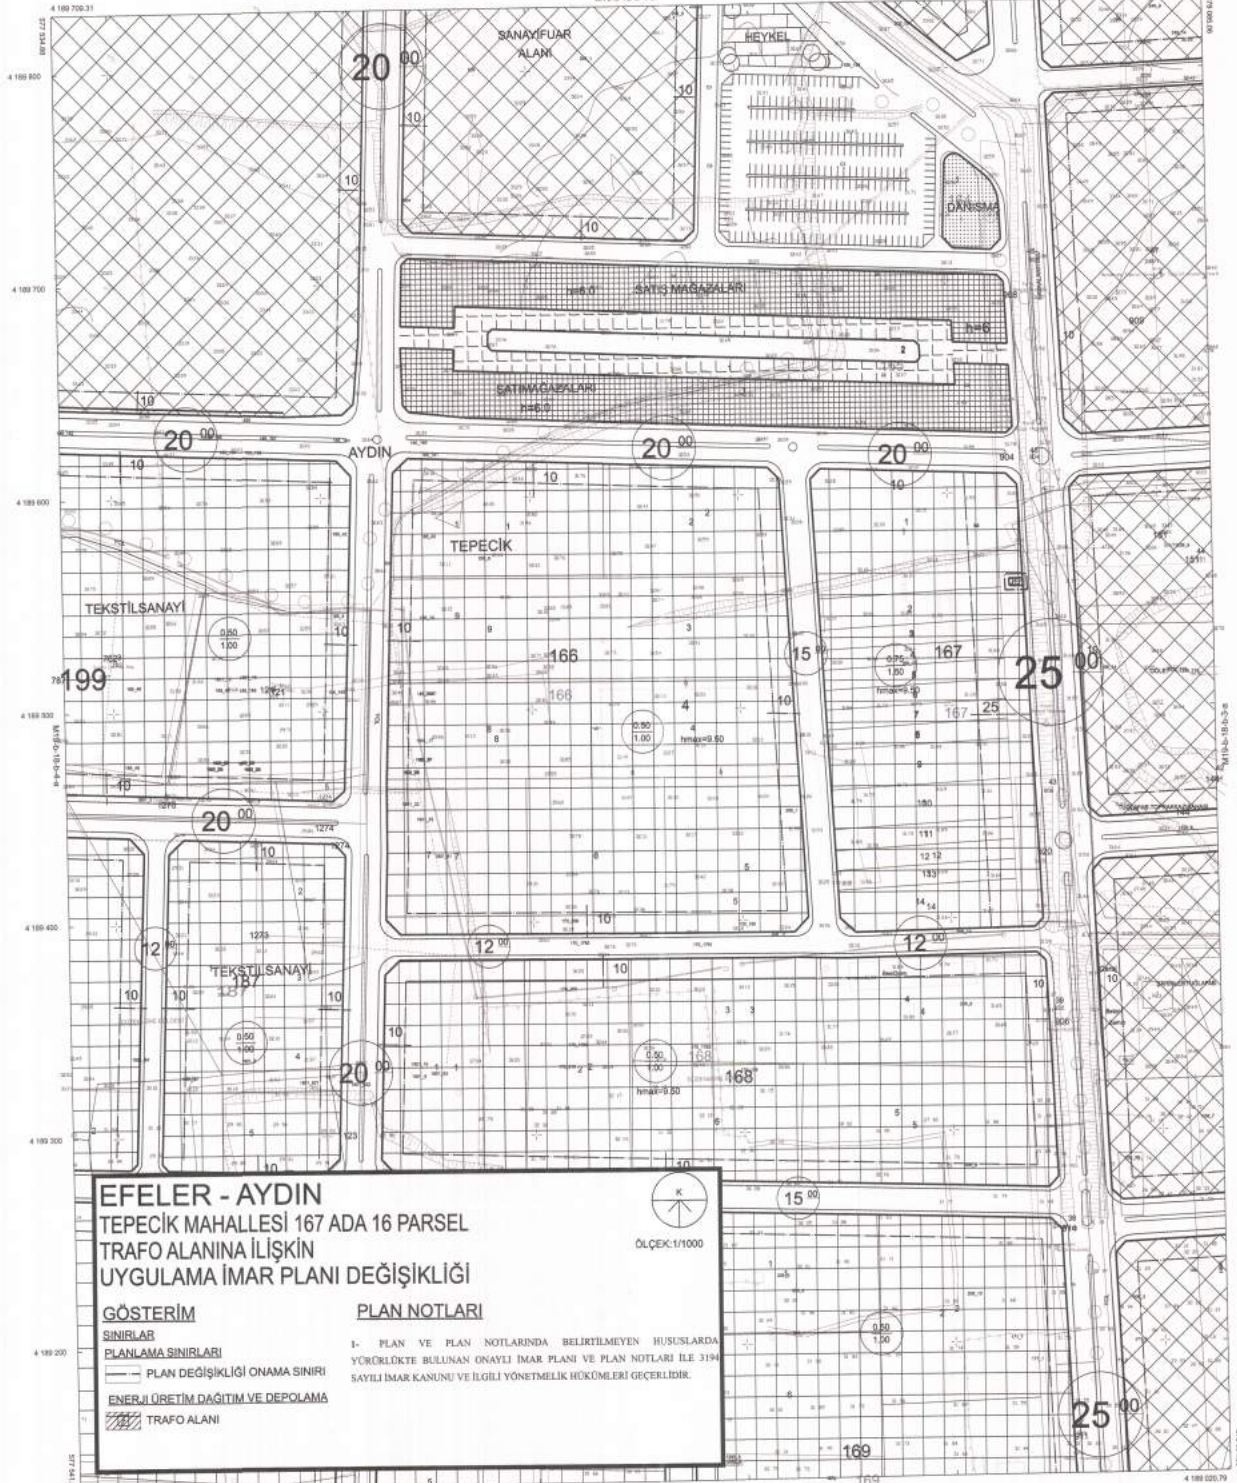

EFELER - AYDIN
TEPECİK MAHALLESİ 167 ADA 16 PARSEL
TRAFİK ALANINA İLİŞKİN
UYGULAMA İMAR PLANI DEĞİŞİKLİĞİ

ÖLÇEK: 1/1000

GÖSTERİM

SINIRLAR

PLANLAMA SINIRLARI

PLAN DEĞİŞİKLİĞİ ONAMA SINIRI

ENERJİ ÜRETİM DAĞITIM VE DEPOLAMA

TRAFİK ALANI

PLAN NOTLARI

1- PLAN VE PLAN NOTLARINDA BELİRTİLMİYEN HUSUSLARDA YÜRÜRLÜKTE BULUNAN ONAYLI İMAR PLANI VE PLAN NOTLARI İLE 3194 SAYILI İMAR KANUNU VE İLGİLİ YÖNETMELİK HÜKÜMLERİ GEÇERLİDİR.