PARSELASYON PLANI

İLİ	AYDIN
İLÇESİ	EFELER
MAHALLESİ	ORTA
PAFTA NO	17 - M - I
ADA/PARSEL	820/73,2768/8,2769/18,53,54,55 6601/1,2

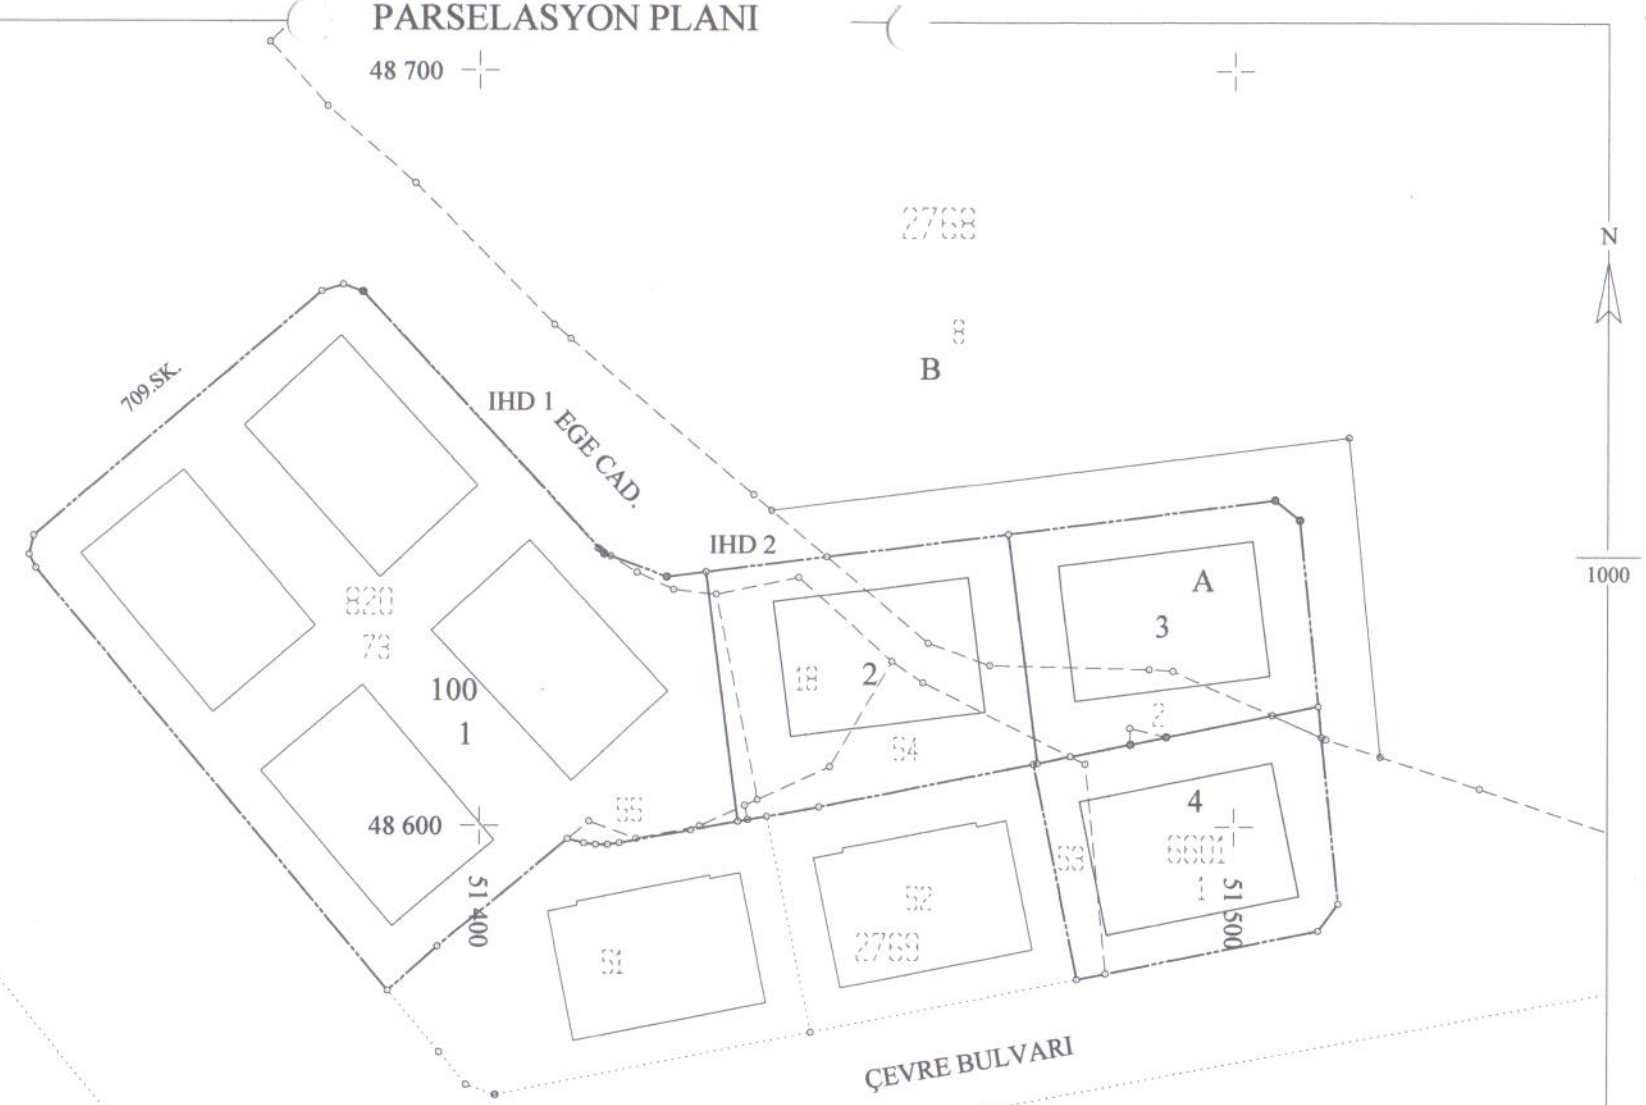

192

5216 SAYILI BÜYÜKŞEHİR BELEDİYESİ KANUNUNUN 7/B MADDESİ GEREĞİNCE 13.05.2020 ..... TARİH ..99.. SAYILI ENCÜMEN KARARI İLE ONAYLANMIŞTIR.

	DÜZENLEYEN	UYGUNDUR BELEDİYE/ÖZEL İDARE/PROJE İDARESİ	
		KONTROL EDEN	ONAYLAYAN
ADI SOYADI	KENT HARITA MÜHENDİSLİK HİZMETLERİ Orhan YILDIZCI Harita Mühendisi	Erdem ERCETİN Harita Teknikeri	[illegible]
TARİH	[illegible]		
İMZA			