5004 NOLU DÜZENLEME BÖLGESİ
PARSELASYON PLANI

İli : Aydın
İlçesi : Efeler
Mahallesi : Güzelhisar
Pafta No : 140 (17L-I/II/III/IV)
Ada No : 6644
Parsel No : 1

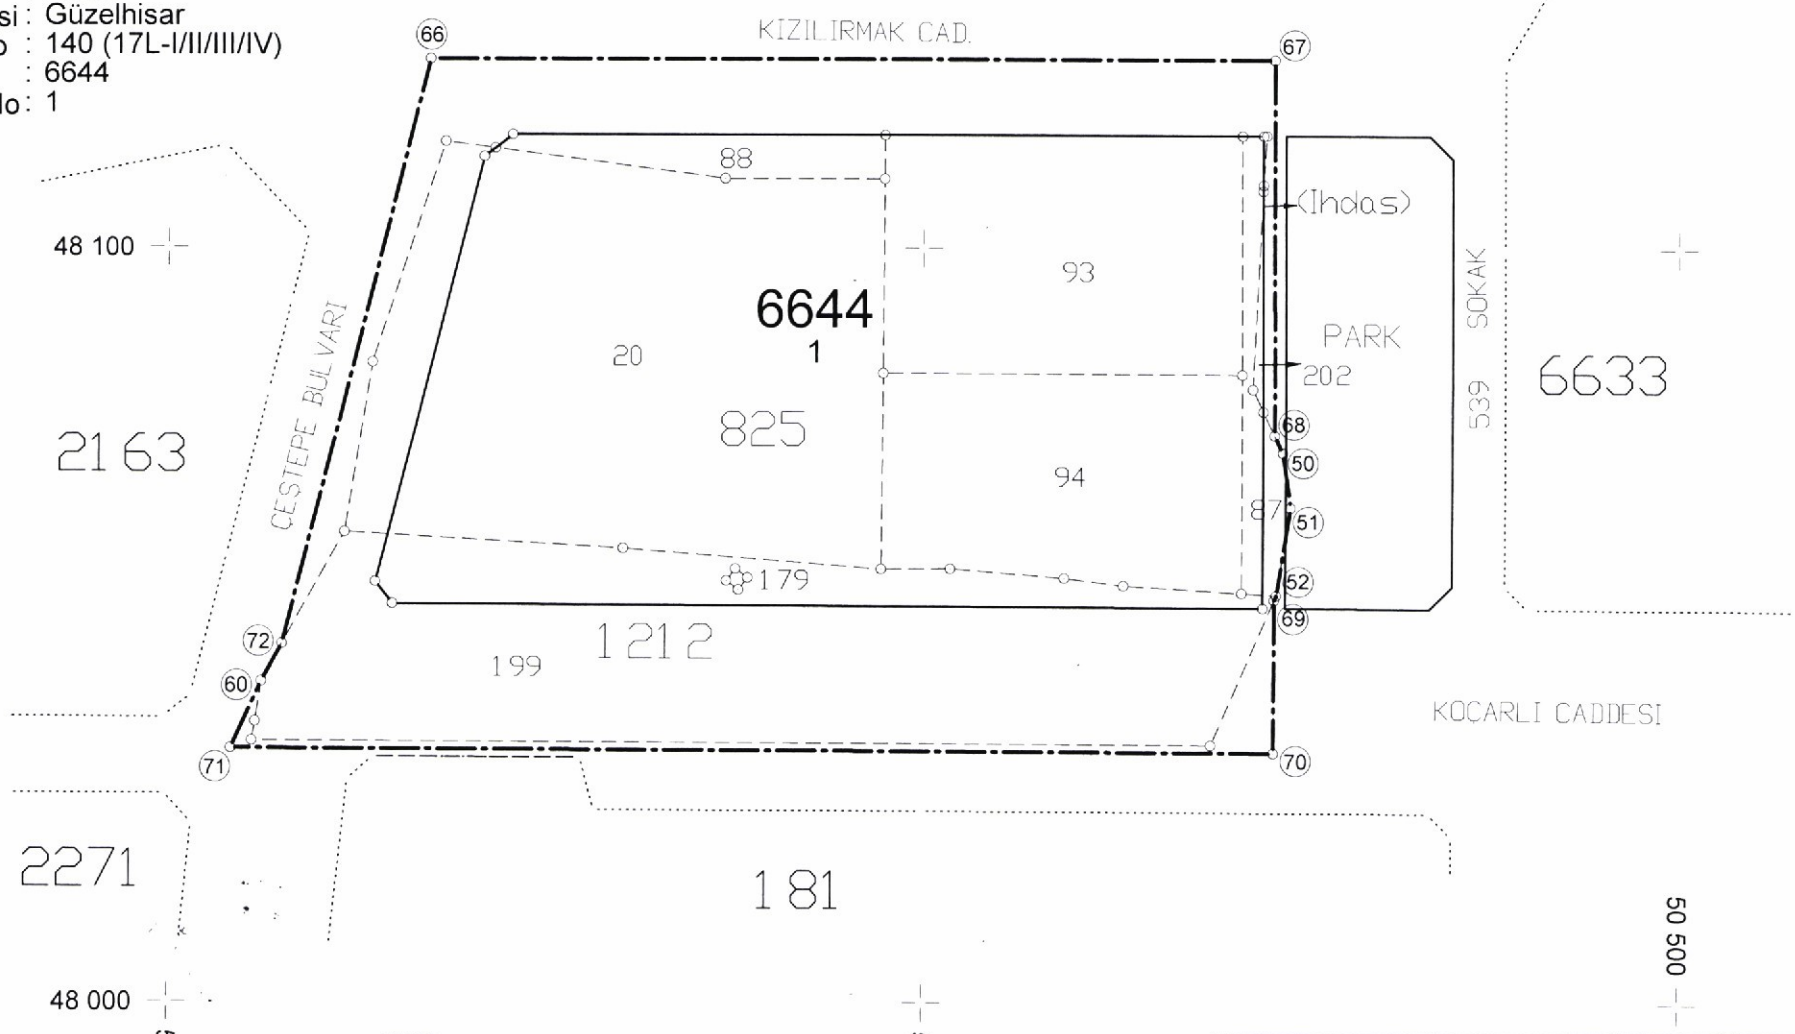

5216 SAYILI BÜYÜKŞEHİR BELEDİYESİ KANUNUNUN 7/B MADDESİ GEREĞİNCE 30.12.2020.. TARİH 353 SAYILI ENCÜMEN KARARI İLE ONAYLANMIŞTIR.

	DÜZENLEYEN	UYGUNDUR BELEDİYE		KADASTRO MÜDÜRLÜĞÜ
		KONTROL EDEN	ONAYLAYAN	KONTROL EDEN
ADI SOYADI	Mustafa SARDOĞAN Harita Kadastro Muhendisi Oda Sicil No: 5555 Güzelhisar V.D. 1909 6[illegible] Tel.: 0 256 212 70 28	Erdem ERÇETİN Harita Teknikeri	Nail ÖZDAĞ İmar ve Şehircilik Müd. V.	
TARİH				
İMZA				

AYNAT HARITA 256 212 70 28