İLERİ UYGULAMA PARSELASYON PLANI

İli : Aydın
İlçesi : Efeler
Mahallesi : Kuyulu
Pafta No : M19-b-16-b-2-a/b
Ada No : 219 / 220
Parsel No : 7, 23 / 10

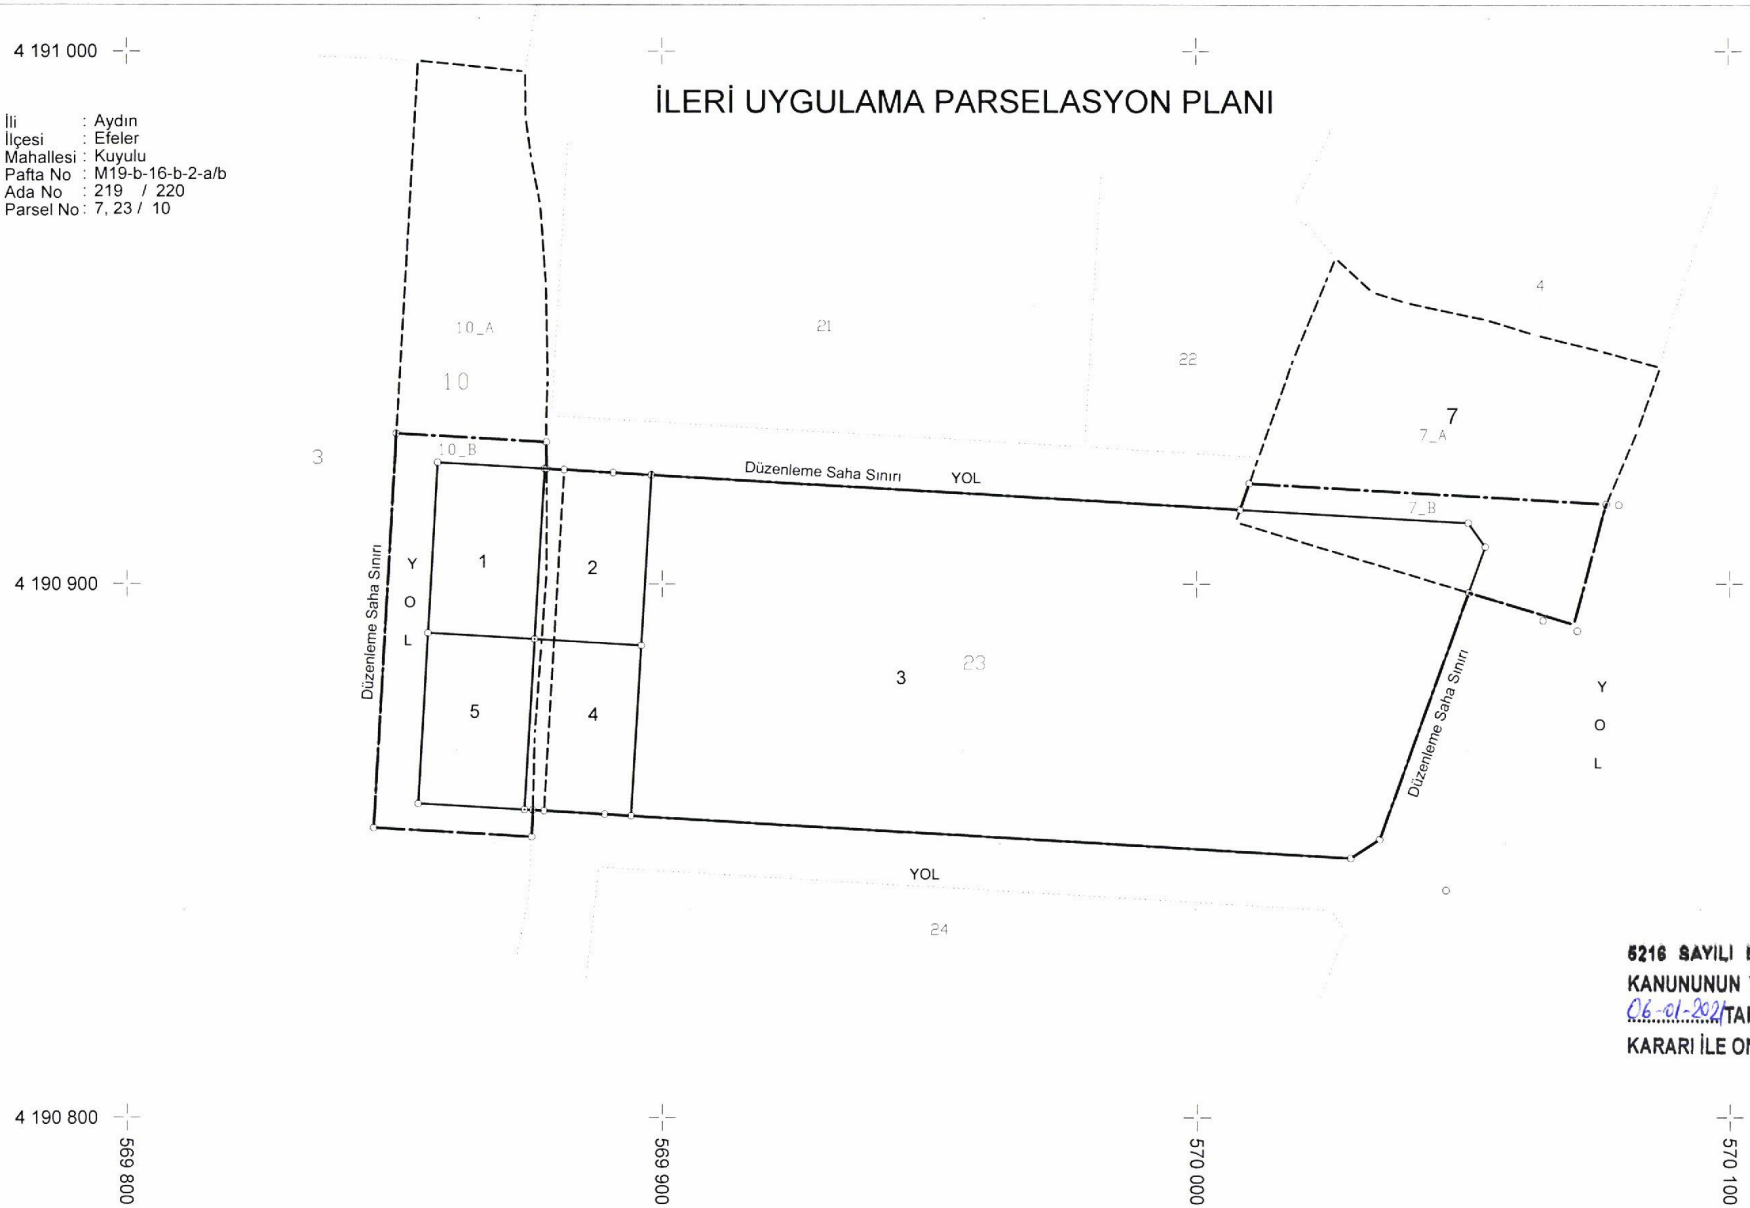

6216 SAYILI BÜYÜKŞEHİR BELEDİYESİ KANUNUNUN 7/B MADDESİ GEREĞİNCE 06-01-2021 TARİH 02 SAYILI ENCÜMEN KARARI İLE ONAYLANMIŞTIR.

	DÜZENLEYEN	UYGUNDUR BELEDİYE		KADASTRO MÜDÜRLÜĞÜ
		KONTROL EDEN	ONAYLAYAN	KONTROL EDEN
ADI SOYADI	Mustafa SARIDOĞAN Harita Kadastro Mühendisi Oda Sicil No: 5555 Güzelhisar V.D. 1909 644 7214 Tel.: 0 256 212 70 28 / AYDIN	Erdem ERCETİN Pafta Teknikeri	Nail ÖZDAŞ İmar ve Şehircilik Müdürü	
TARİH				
İMZA				

AYHAT HARİTA 0256 212 70 28