PARSELASYON PLANI

İLİ	: AYDIN
İLÇESİ	: EFELER
MAH/KÖY	: DALAMA
PAFTA	: M20-A-22-A-2-C M20-A-22-B-1-D
ADA	: 279 - 367
PARSEL	: 1 ila 23 - 1 ila 7

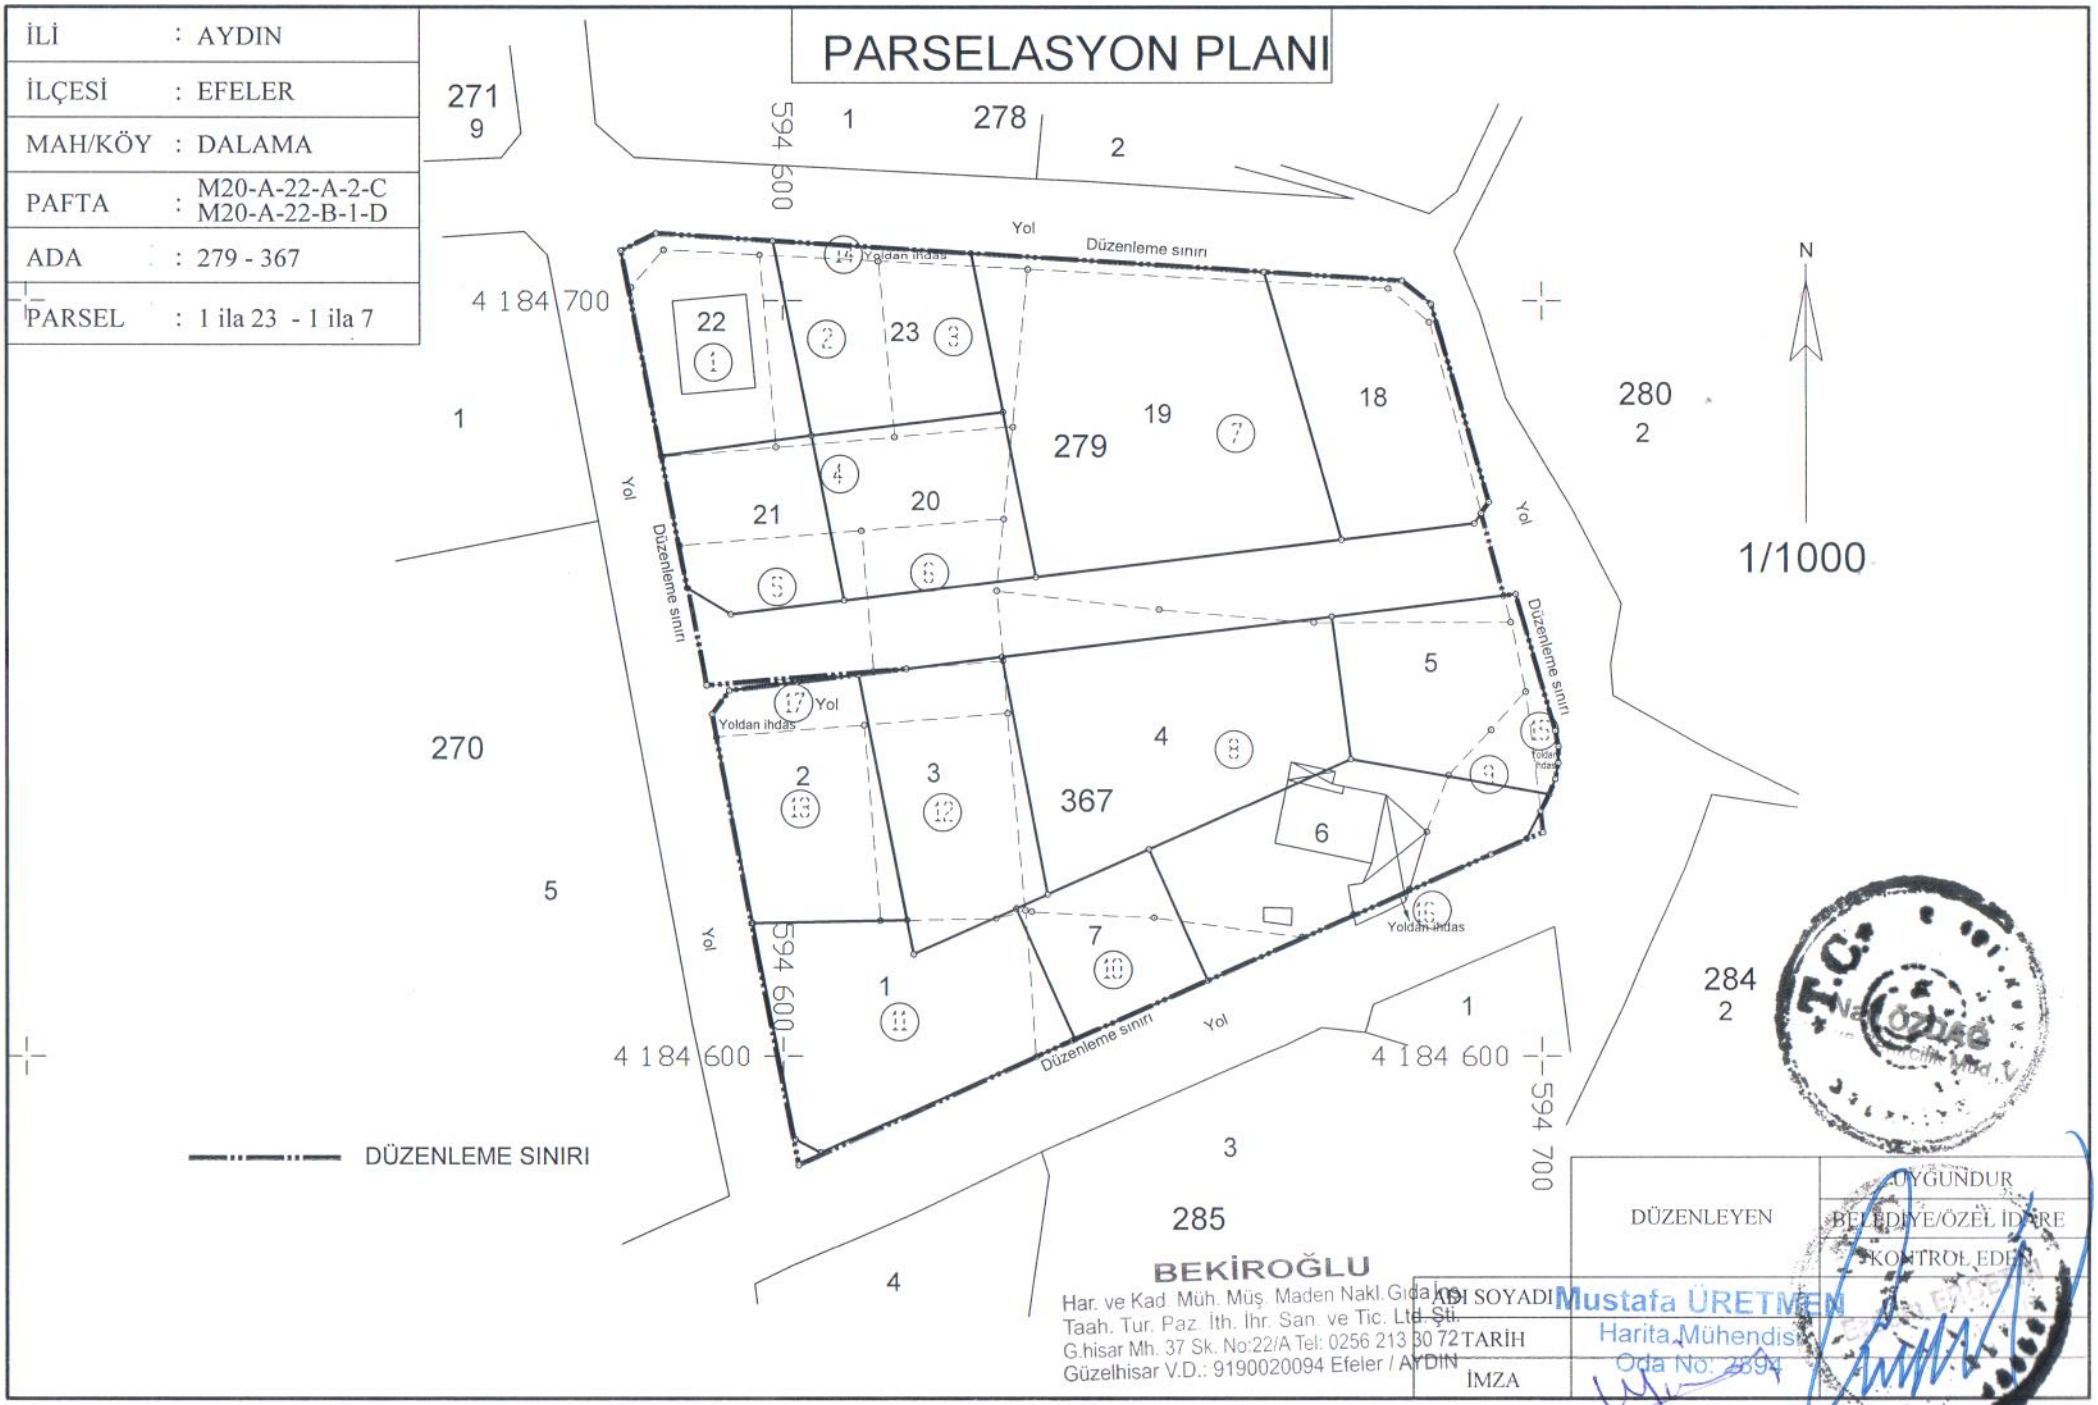

DÜZENLEYEN	UYGUNDUR BELEDİYE/ÖZEL İDARE KONTROL EDEN
ADI SOYADI	Mustafa ÜRETMEN Harita Mühendisi Oda No: 2894
TARİH	
İMZA	

BEKİROĞLU
Har. ve Kad. Müh. Müş. Maden Nakl. Gıda İnş.
Taah. Tur. Paz. İth. İhr. San. ve Tic. Ltd. Şti.
G.hisar Mh. 37 Sk. No:22/A Tel: 0256 213 30 72
Güzelhisar V.D.: 9190020094 Efeler / AYDIN