


5062 NOLU DÜZENLEME BÖLGESİ PARSELASYON PLANI

İL :	AYDIN
İLÇESİ :	EFELER
İLVE İLÇE MERKEZİ ARASINDAKİ MESAFESİ (KM) :	CUMHURİYET
PAFTA NO :	18KIU/18KV/17K/17K1
ADANI :	

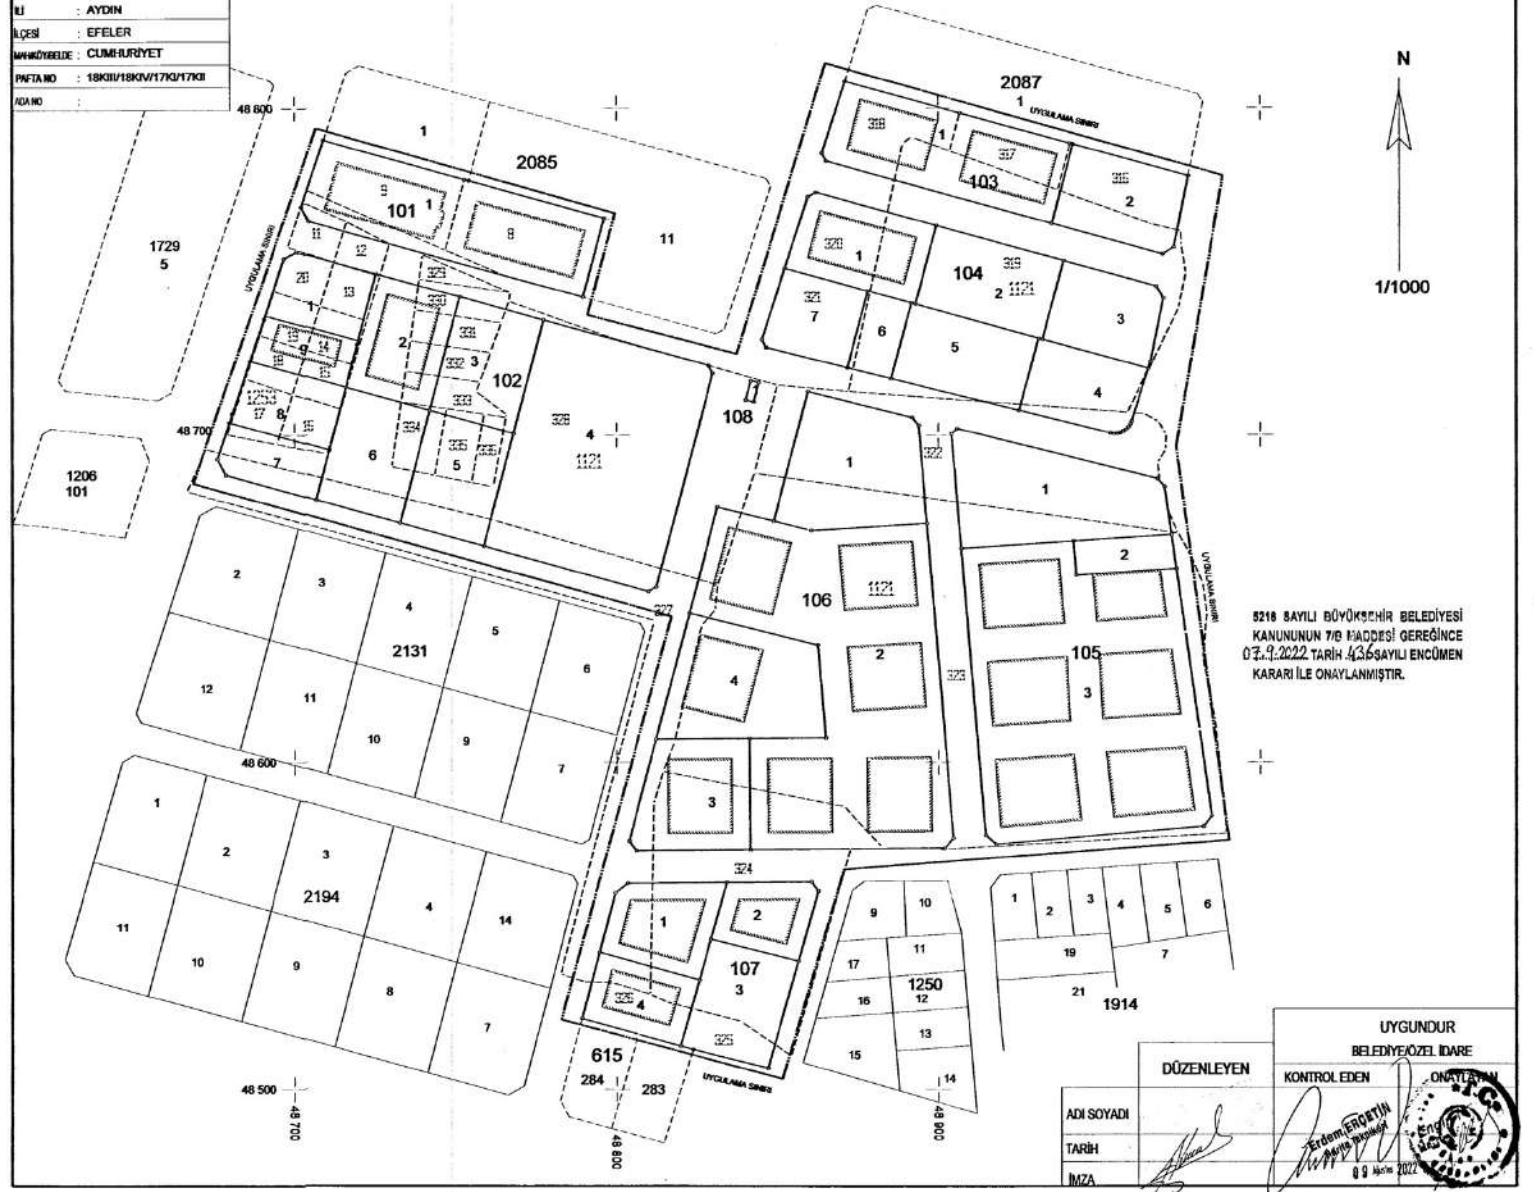

5218 SAYILI BÜYÜKŞİHR BELEDİYESİ KANUNUNUN 716 MADDESİ GEREĞİNCE 03.9.2022 TARİHİ 436 SAYILI ENCÜMEN KARARI İLE ONAYLANMIŞTIR.

UYGUNDUR	
BELEDİYE ÖZEL İDARE	
DÜZENLEYEN	KONTROL EDEN
ADI SOYADI	ONAYLAYAN
TARİHİ	09 Mart 2022
İMZA	